

(単位：mm)

※本製品の設置・転倒防止の措置は、国土交通省告示第1447号「建築設備の構造耐力上安全な構造方法を定める件の一部を改定する件」に対応しています。

固定場所	アンカーボルト仕様	アンカーボルト本数	転倒防止金具(RHO-TUEQ2)要/不要
1階または地階	M10ネジ 埋め込み深さ40mm以上 引張耐力3.6kN以上	4本	不要 (SHASE貯湯式給湯器転倒防止対策ガイドライン準拠(底部固定))
中間階(※1)			必要 (SHASE貯湯式給湯器転倒防止対策ガイドライン準拠(底部固定及び上部固定))
上層階(※2)			

※1 地階・1階・上層階を除いた階

※2 2～6階建ての最上階

7～9階建ての最上階とその直下階


10～12階建ての最上階から数えて3以内の階

13回建て以上は最上層階から数えて4以内の階


接続口	A寸法	接続口口径
給水口	80	20A[R3/4]
給湯口	51	20A[R3/4]
ヒートポンプ往接続口(C)	63	15A[G1/2B]
ヒートポンプ戻接続口(H)	63	15A[G1/2B]
熱源機往接続口(水)	60	20A[R3/4]
熱源機戻接続口(ゆ)	60	20A[R3/4]
オーバーフロー接続口	23	15A[R1/2]
排水接続口	43	15A[G1/2B]

●仕様表


名 称	ハイブリッド給湯システム
型式の呼び	RTU-R1002(E)
設置方式	屋外設置
寸法(高さ×幅×奥行)	1750×365×474
質量[kg]	40
タンク容量[L]	95
最高圧力[MPa]	0.48
安全装置	減圧弁[0.39MPa] 逃し弁[0.45MPa]
本体外装色	シャンパンメタリック(近似色：マンセルNo.-)

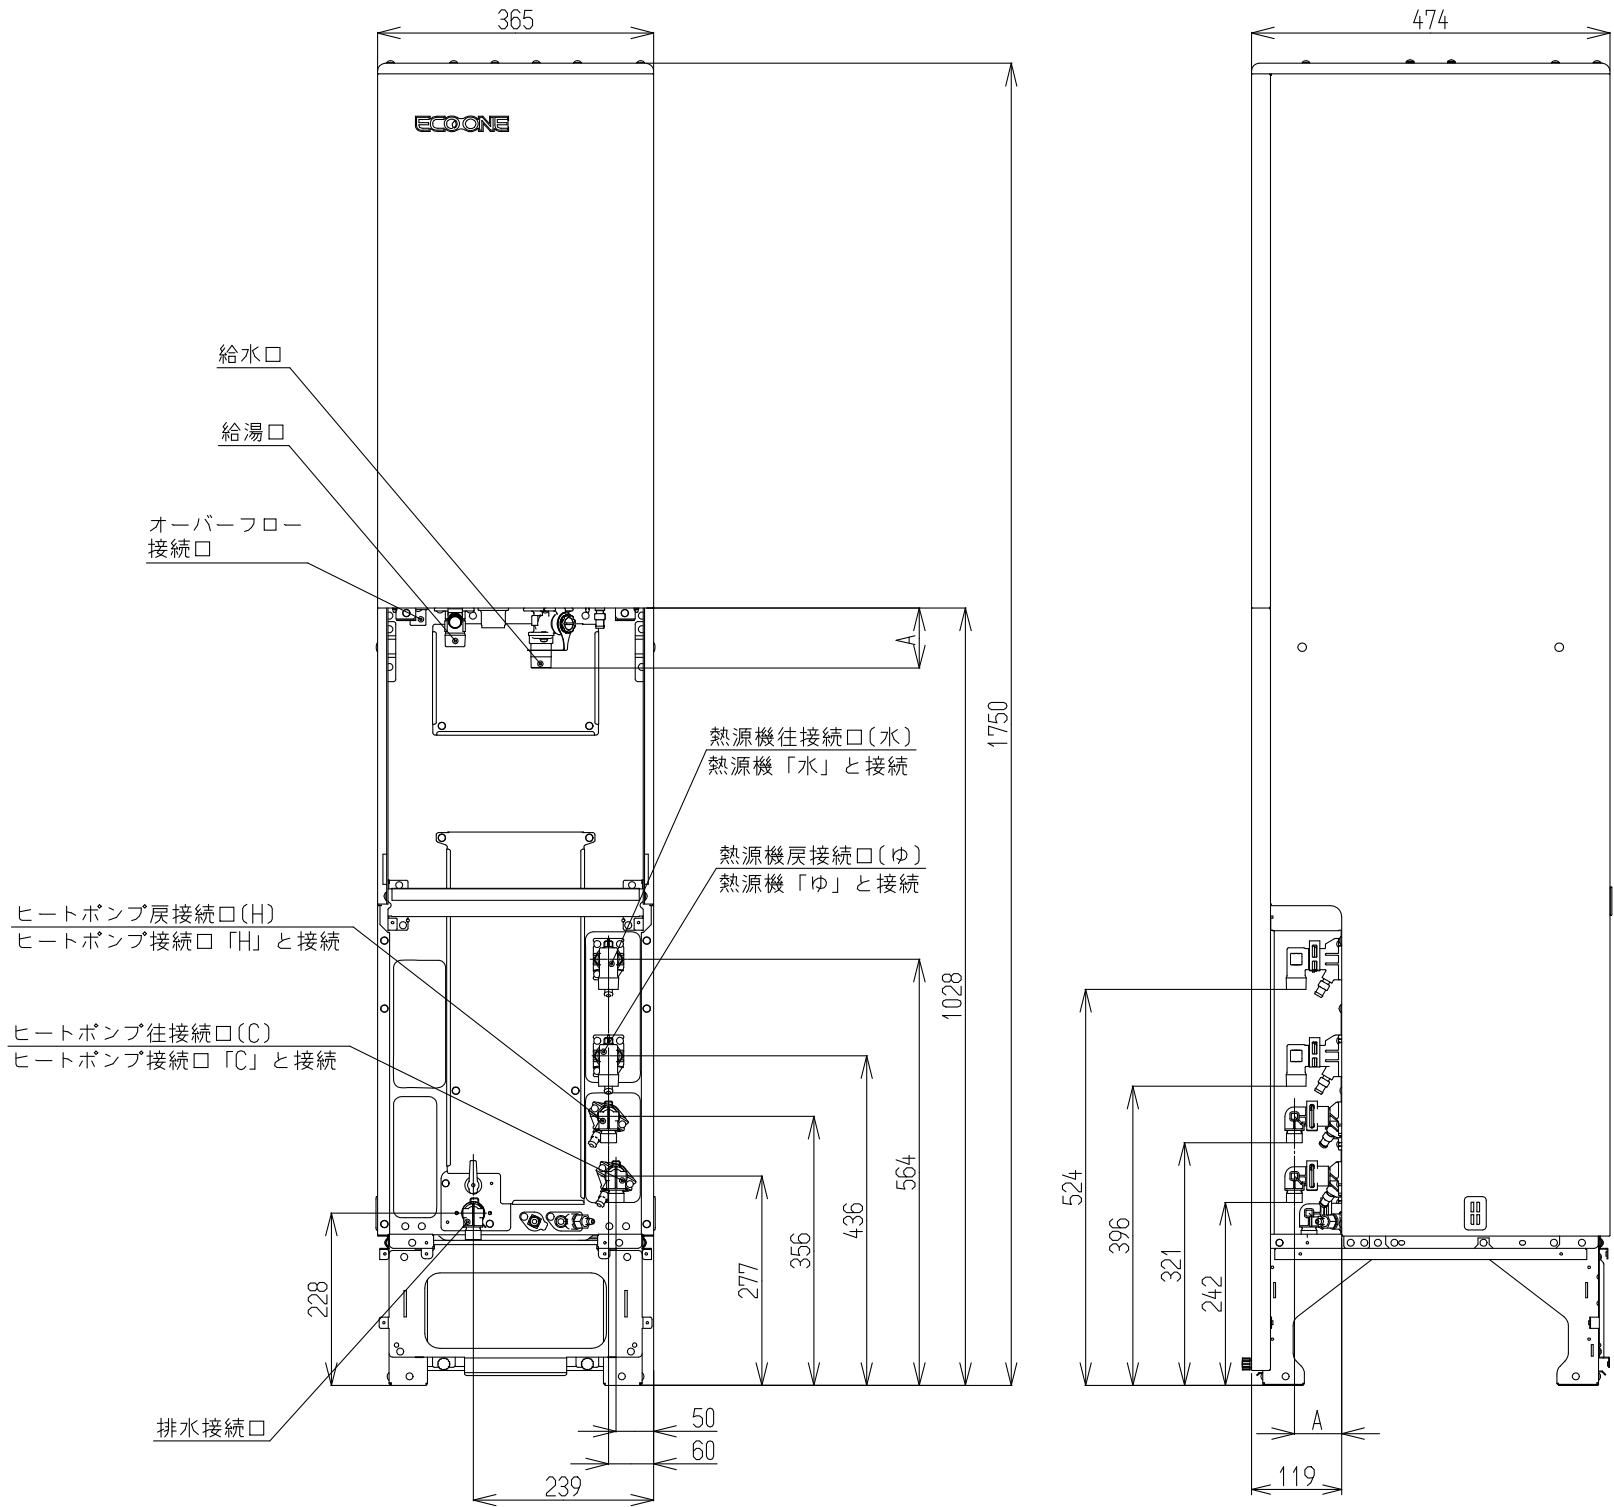

上方からの透視図

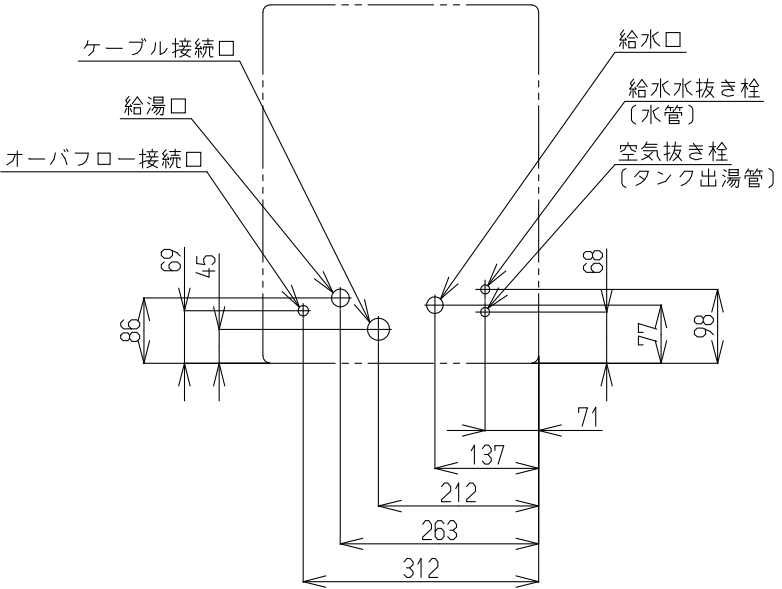

アンカーボルトの固定位置

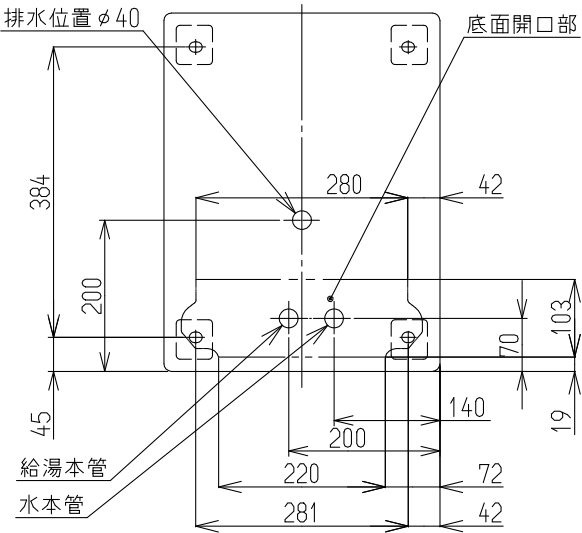

※仕様は改良のため予告無く変更することがあります。

受 領 印	東 邦 ガ ス 株 式 会 社
	設 置 方 式 屋外設置
	名 称 外形寸法図
	東 邦 型 式 RTU-R1002(E)
	メーカ－型式 RTU-R1002(E)