※キッチンカウンター高さ８００～９００mmに設置可能です。
※図面の基準寸法はキッチン高さ８００を基準にしております。(出荷時高さ)

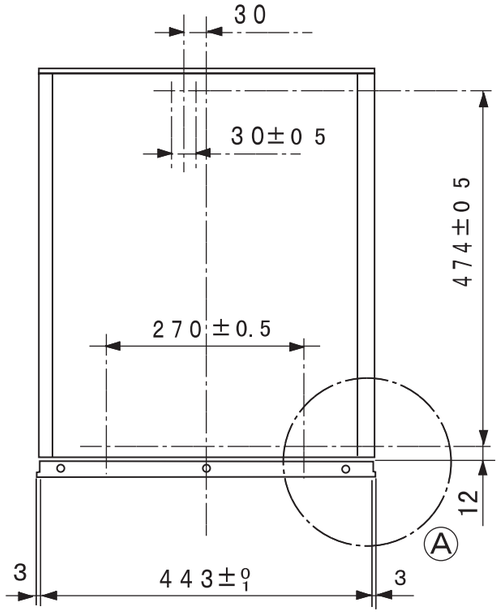

平面図

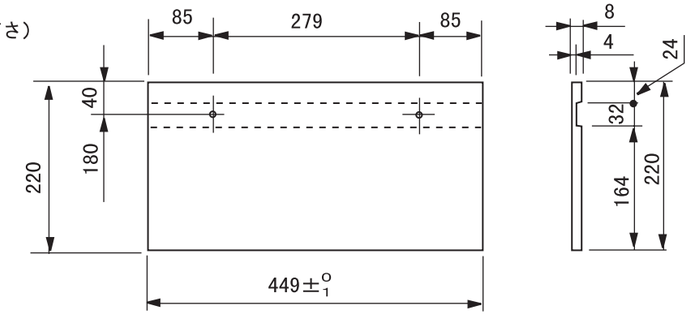

ケコミ板

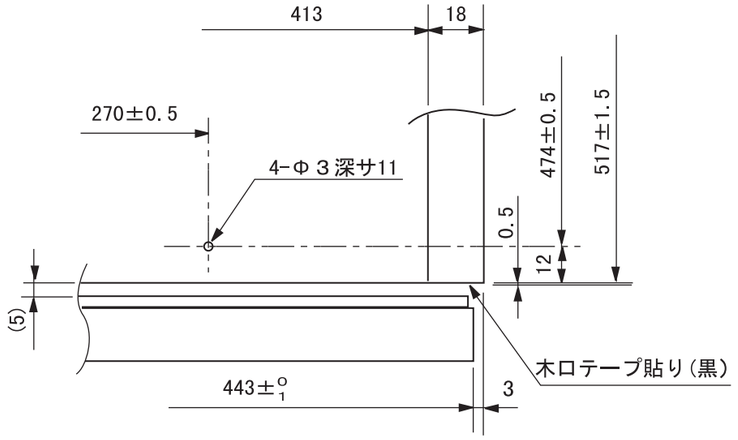

Ⓐ部詳細図

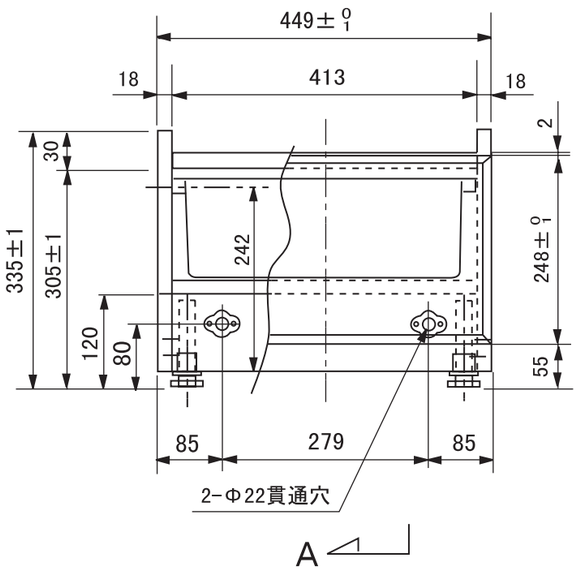

正面図

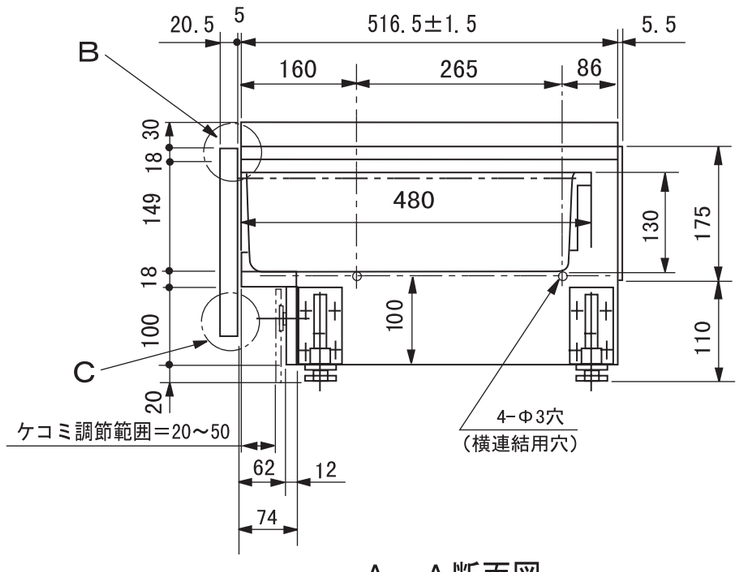

Ａ－Ａ断面図

見取り図

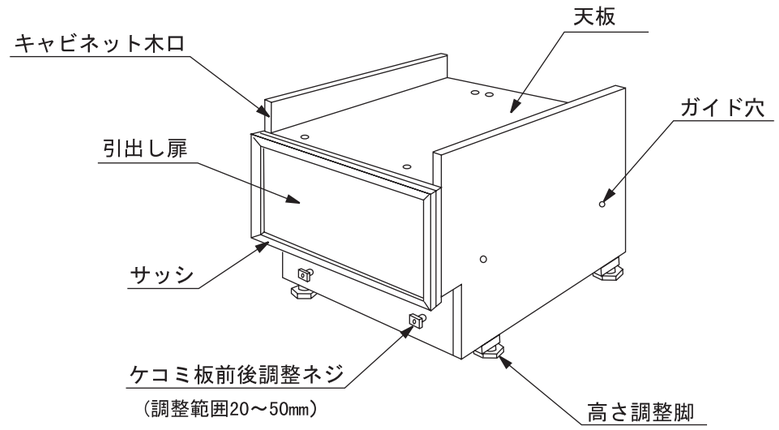

●本キャビネットの扉にパネル（化粧板）を取り付ける場合右図に従って切断してください。

Ａ＝４３３±１
Ｂ＝２４１±１
Ｃ＝５．５
Ｄ＝８
厚さ４．０mm以上６．０mmまでのパネルをご使用になる場合は、外周（斜線で指定した部分）の表面を厚さ４．０mm以下になるようにけがきしてください。

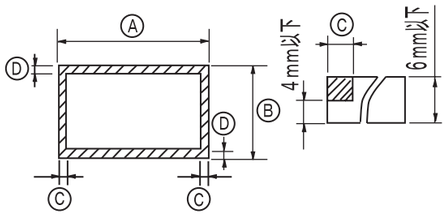

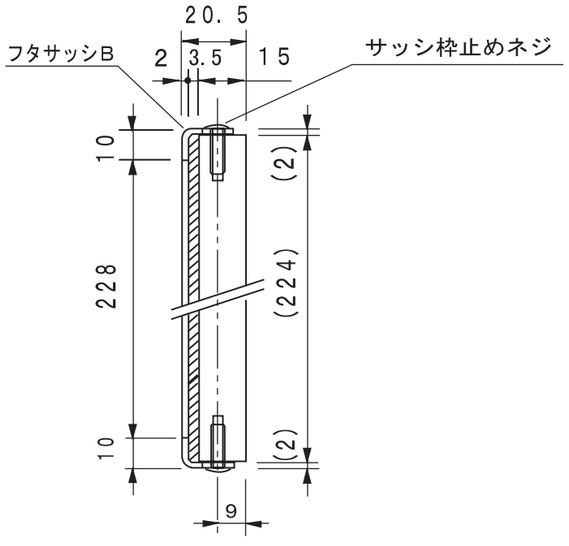

B・C部断面図

提出先		尺度	品名	ブルオーブン専用キャビネット	品番 N-PC450K N-PC450S
FAX取り出し番号 ：55740016		図法 三角法	外形寸法図		
作成者 福井	作成日付 平成　年　月　日	検印		図番 整理No	改訂No 0

A３ 松下電器産株式会社

※本図の原図はＡ３で作成されています。ＦＡＸ受信先では、Ｂ４でアウトプットされますのでＡ３図面に拡大してご使用ください。
※本図面の縮尺サイズは、ＦＡＸ・コピーのため精度が劣化し、原図とは若干誤差がありますのでご注意ください。